
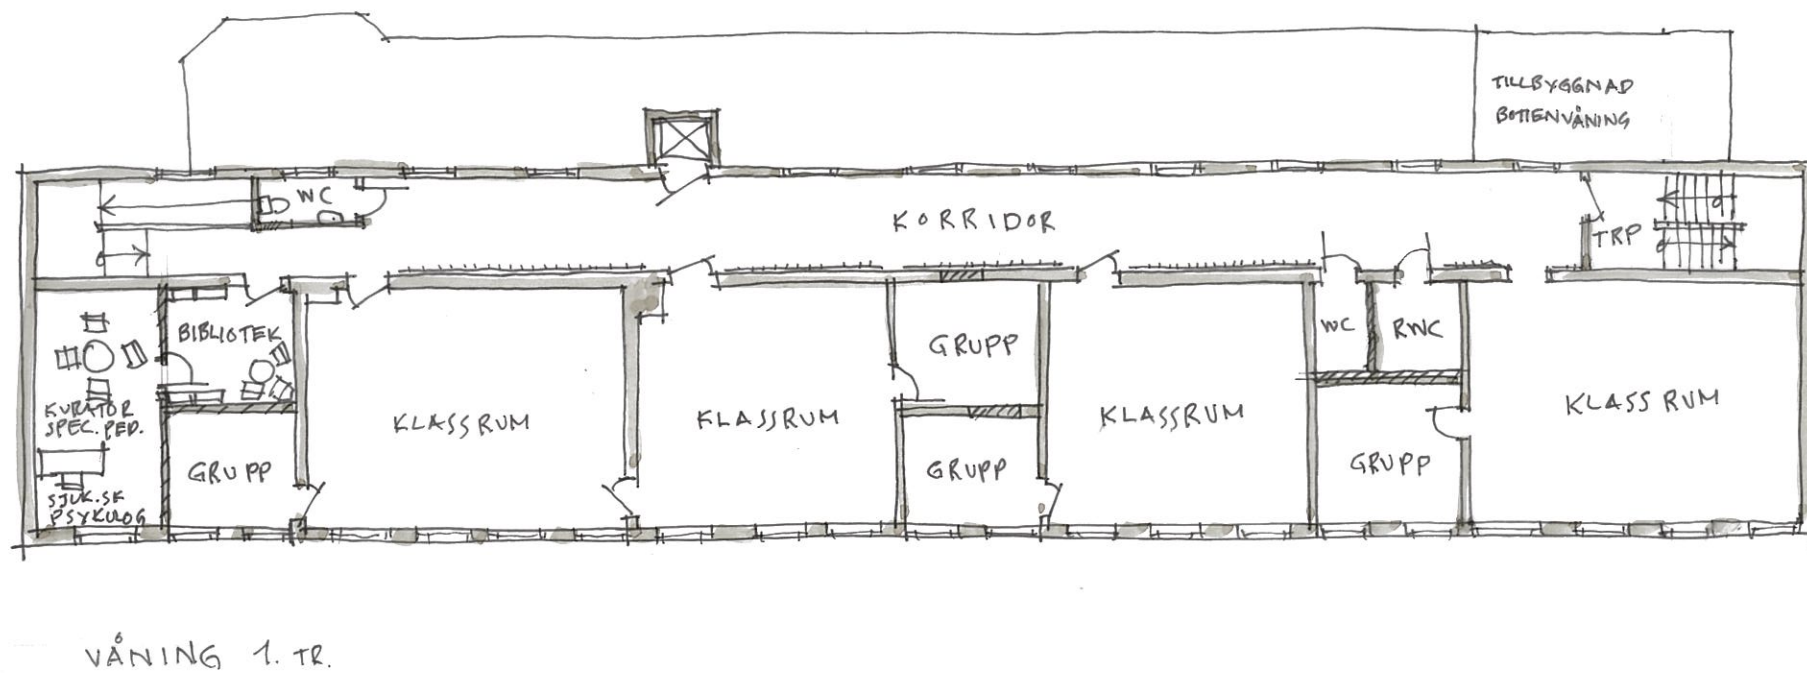


Bilaga 3: Arkitekt skiss åtgärder i skolbyggnad Byggnad 01, Alt 1

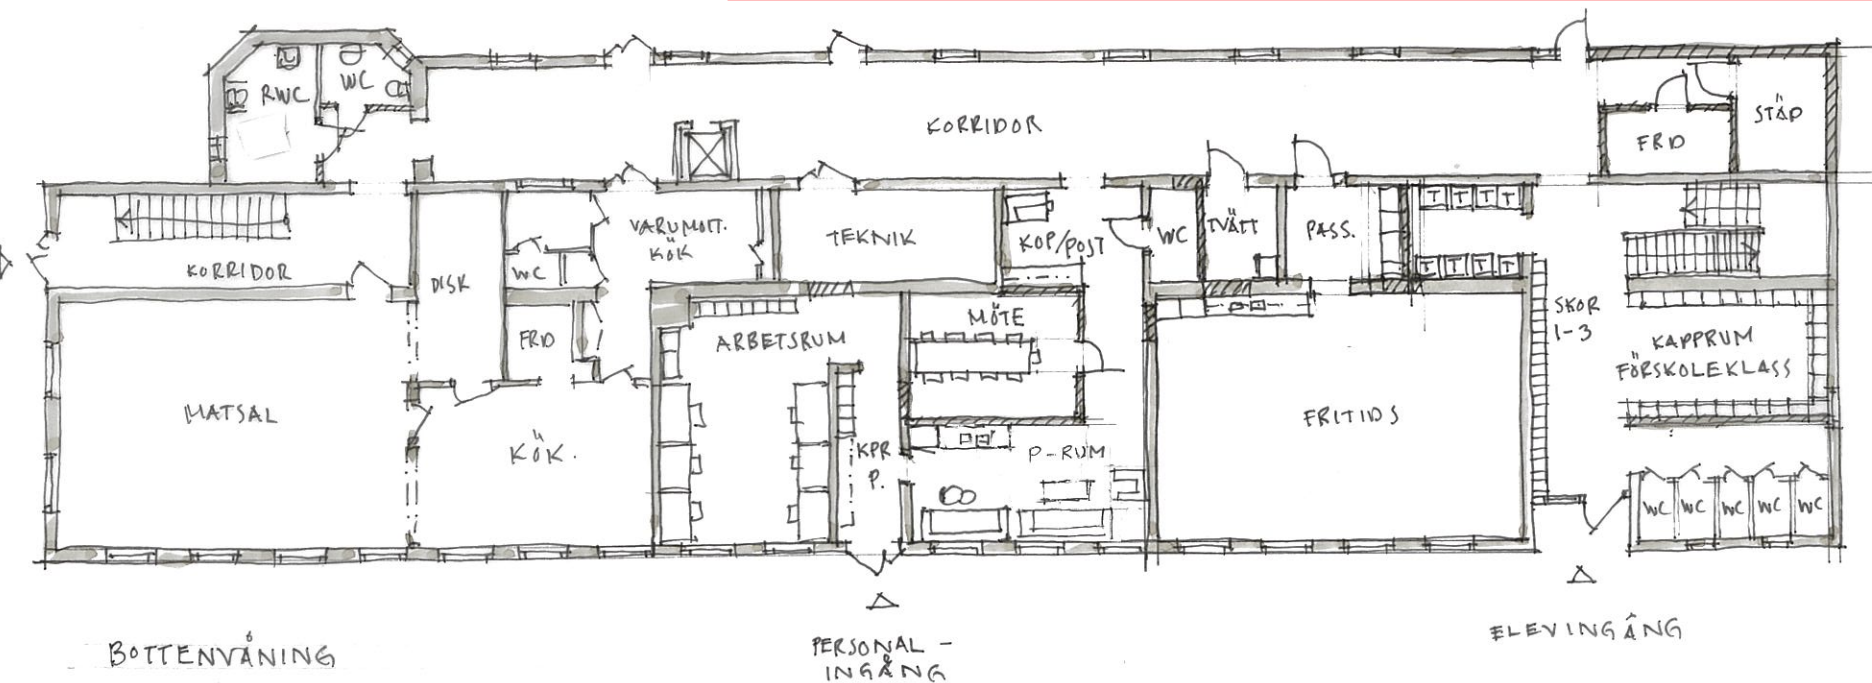

SANDA SKOLA - OMBYGGNAD
 PLANSKISSER - 1:200 (A3)
 2025-02-07 - STEIN