


Bilaga 1: Arkitekt skiss inplacering nybyggnad till förskolan, Alt 1

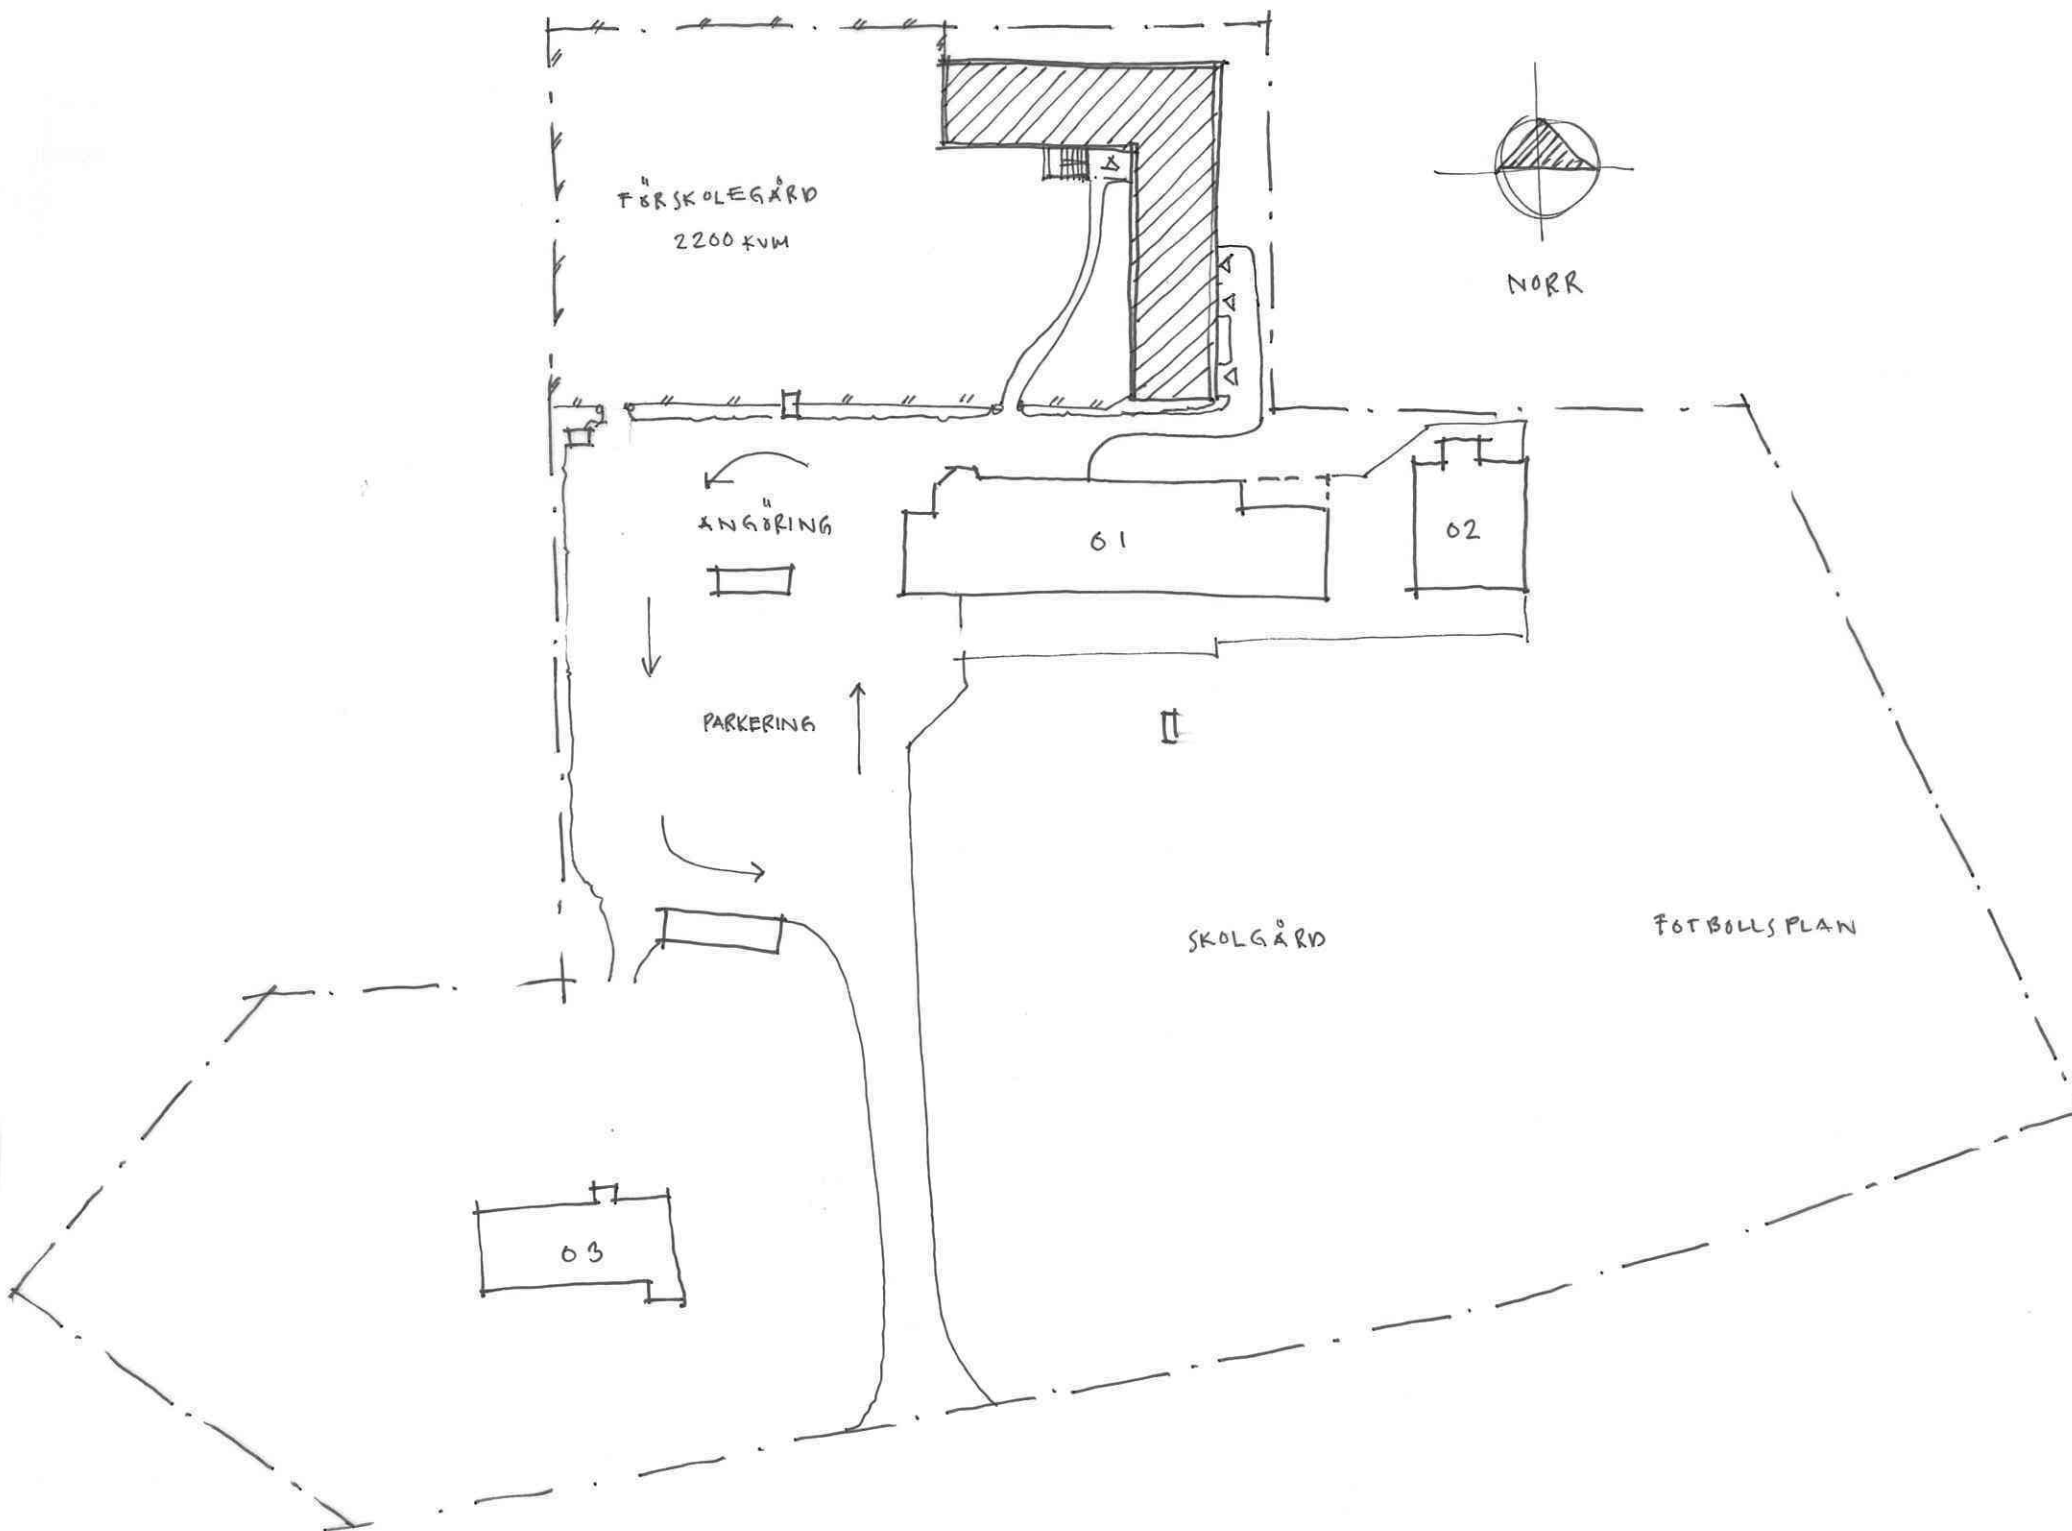

SITUATION PLAN 1:800

0 40M

SANDA FÖRSKOLA - NYBYGGNAD
INPLACERINGSSKISSER - 1:800 (A3)
2025-02-24 STEIN

gravity