

Besiktningdag

2021-06-23

Fastighetsbeteckning

ÖJA ROES 1:45

Förklarande part

Namn

Harald Larsson

Ulla Svanborg

Personnummer/Organisationsnummer

430404-3211

470225-3206

Förklarande part närvarande

☒ Ja☐ Nej

Annan närvarande

Anna Hallin, bygglovhandläggare

Jörgen Guteäng, bygglovhandläggare

Besiktning

Ansökan, besiktning avser:

☐ Olovlig åtgärd☐ Startbesked☐ Slutbesked☒ komplementbyggnad i gräns

Underrättelse mm.

Underrättelse har skickats ut i god tid och fastighetsägaren var närvarande vid besöket.

Övrigt

Vid besöket konstateras att de utöver bostadshuset har två komplementbyggnader, A och B.

Mått för byggnad A; $5,80 \times 4,35 = 25,23$ kvm, höjd; 4,95

(snickarbod/förråd/gäststuga)

Mått byggnad B; $5,50 \times 3,15 = 17,32$ kvm (gäststuga)

Fastigheten ligger inom strandskyddat område.


Besöket fotodokumenterades, se nedan.

Underskrift tjänsteman

Namn

Namnförtydligande

Jörgen Guteäng

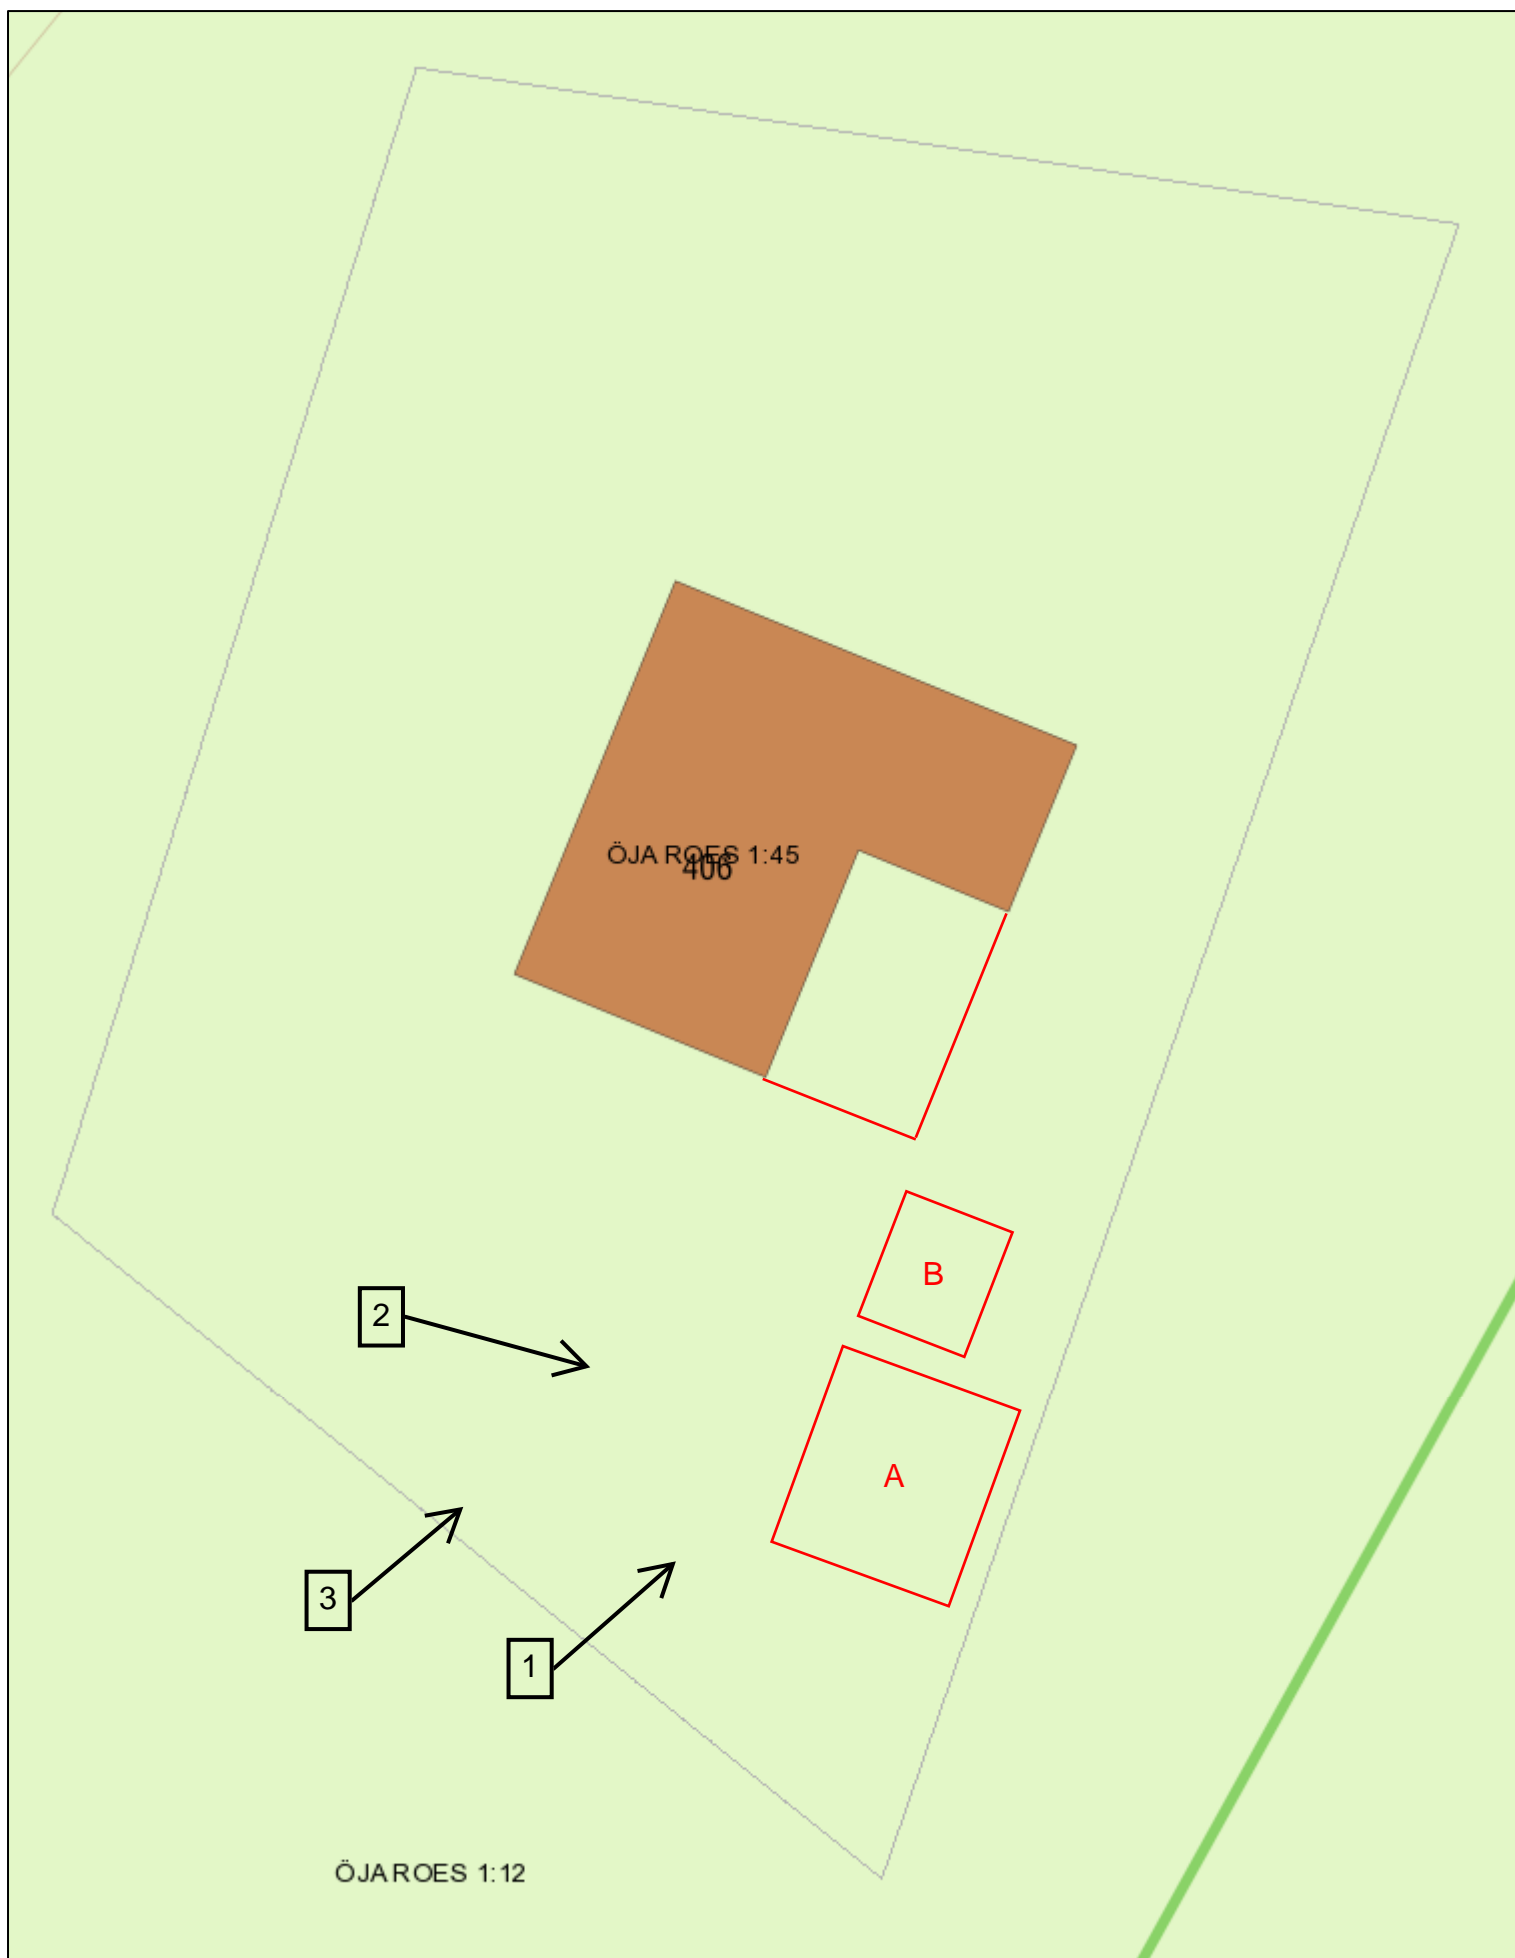

0 2,5 5 10 Meter

1:150



Foto 1: byggnad A närmast, bortanför syns byggnad B



Foto 2: Byggnad B och A



Foto 3: Bostadshuset, komplementbyggnad B och komplementbyggnad A