



Bilaga 4: Arkitekt skiss åtgärder i skolbyggnad Byggnad 01, Alt 2

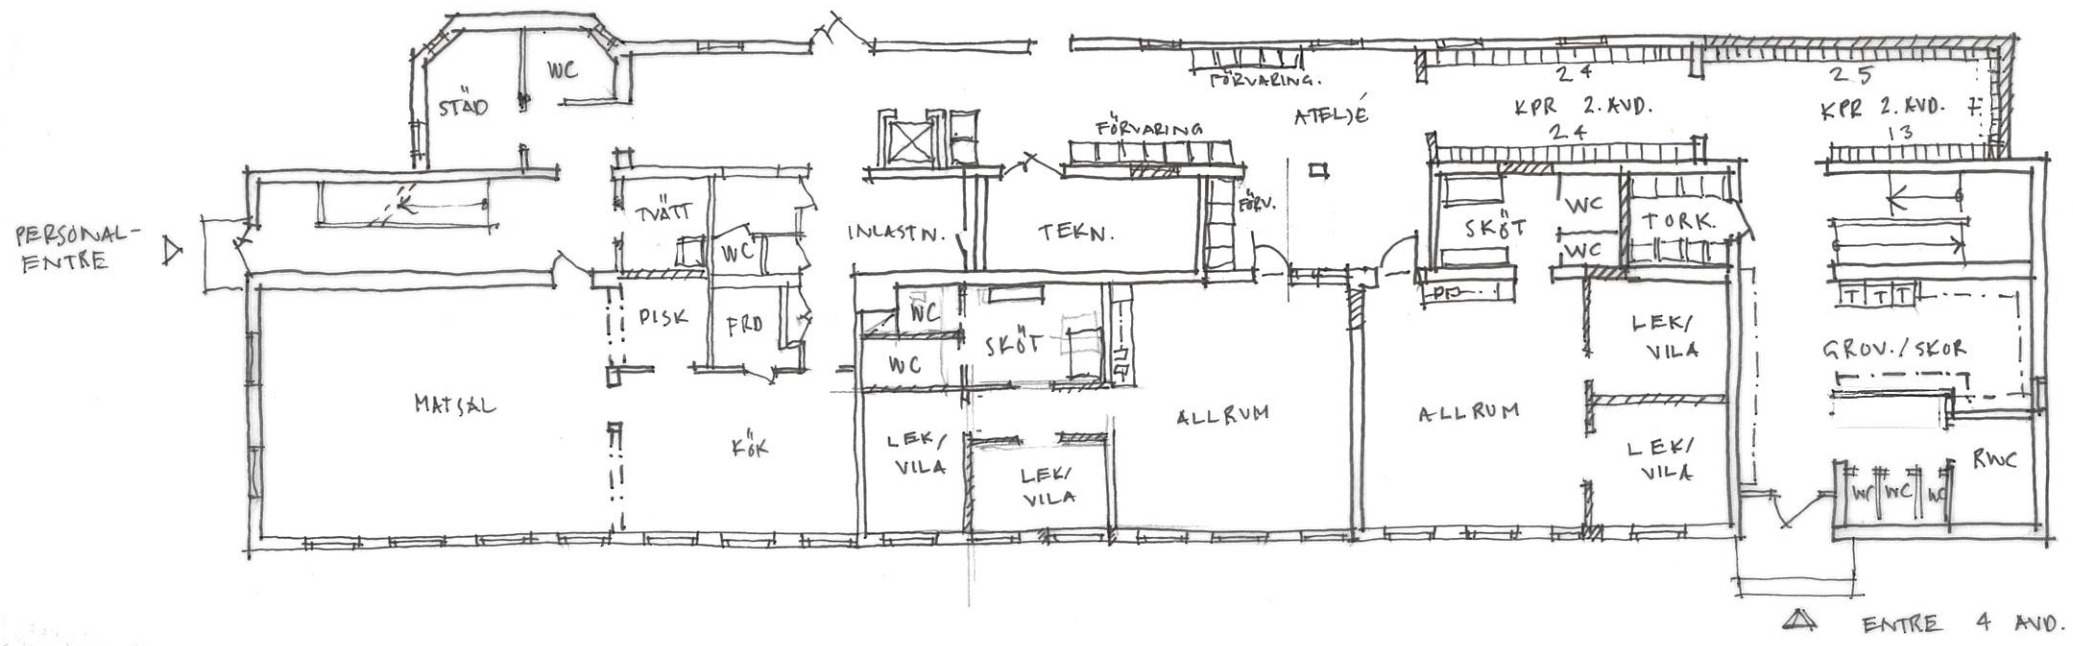

TILLBYGGNAD
CA 25 KVM.

BOTTENVÅNING

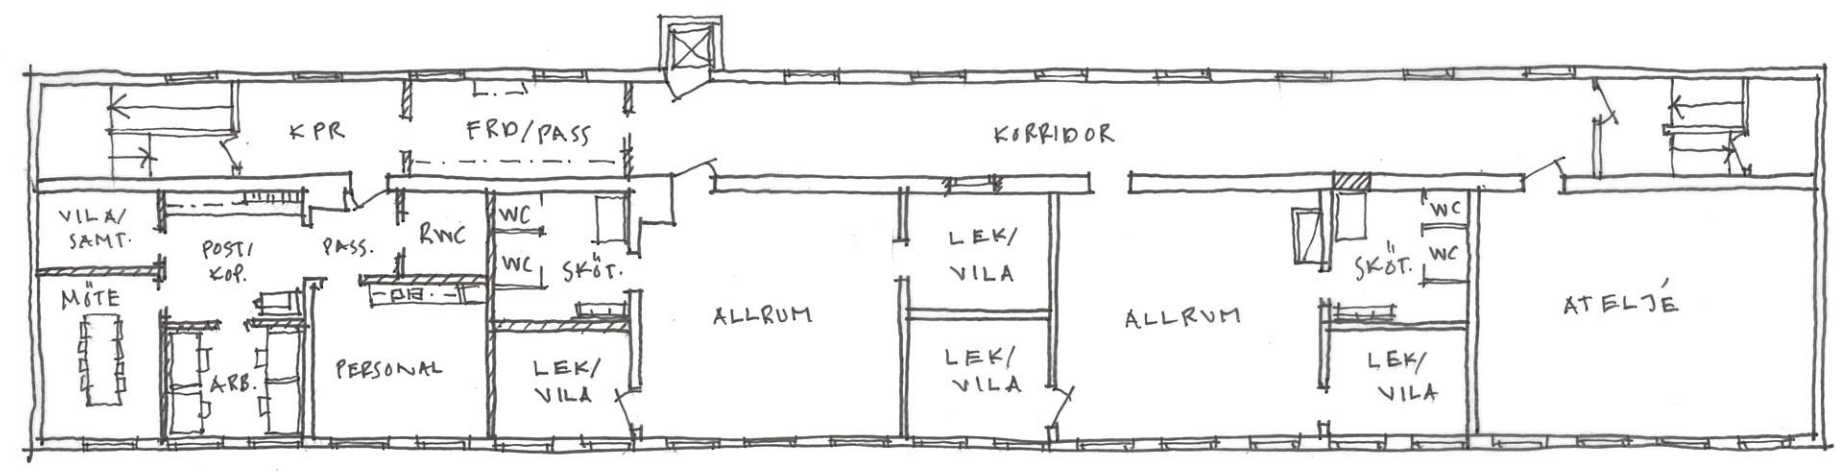

VÅNING 1 TRAPPA



SANDA FÖRSKOLA - SKOLBYGGNADEN
PLANSKISSER - ALT. 2 - 1:200 (A3)
2025-03-26 - STEIN

