



Utbytesplan gatubelysning Visbys Innerstad

Bilaga 4 Tidplan

Datum:	2023-10-16
Projektnummer PE:	PE11032957
Projektnummer RG:	2302-65314

Objekt:	Utbytesplan gatubelysning Visby innerstad
Dokument:	Bilaga 4 - Tidplan
Projektnummer PE:	11032957
Projektnummer RG:	2302 - 65314
Datum:	2023-10-16
Skede:	Förstudie

[illegible]


Schakt
Två arbetslag 12 meter per lag asfalt i färdig yta
Schakt per dag 24 meter
Schakt i veckan 120 meter
35 arbetsveckor per år
Schakt per år 4200 meter
Schakt per kvartal 1050 meter

Stenläggning
Två arbetslag 10 meter per lag
Stenläggning per dag 20 meter
Stenläggning i veckan 100 meter
35 arbetsveckor per år
Stenläggning per år 3500 meter
Stenläggning per kvartal 875 meter



FÖRKLARINGAR


-  STOLPE
-  EFFIKTBELYSNING
-  MARKSPOTT
-  BEFINTLIG KABEL I MARK
-  PLACERING TÄNDSTATION
-  AKUTÅTGÄRD AV STOLPE

BET	ANDRINGEN AVSVAR	DATUM	SIGN
<div style="text-align: center; margin-top: 100px;"> <h1>FÖRSTUDIE</h1> </div>			
<div style="display: flex; align-items: center; justify-content: space-between; padding: 20px;"> <div style="display: flex; align-items: center;">  <div style="margin-left: 10px;"> <p>TEKNIK & ARKITEKTUR</p> </div> </div> <div style="text-align: center;"> <p>PE Teknik & Arkitektur</p> <p>B, Tele & Säkerhet</p> <p>pe.se</p> </div> </div>			
UPPDRAGSNUMMER 11032957	RITAD/KONSTRUERAD AV	HANDLAGGARE	
DATUM 2023-01-26	UPPDRAGSANSVARIG		
<div style="text-align: center; padding: 20px;"> <h2>UTBYTESPLAN GATUBELYSNING VISBY INNERSTAD</h2> </div>			
SKALA A1 1:2500	NUMMER		BET
<h1>Etapp 1</h1>			



FÖRKLARINGAR

- STOLPE
- EFFEKTBELYSNING
- MARKSPOTT
- BEFINTLIG KABEL I MARK

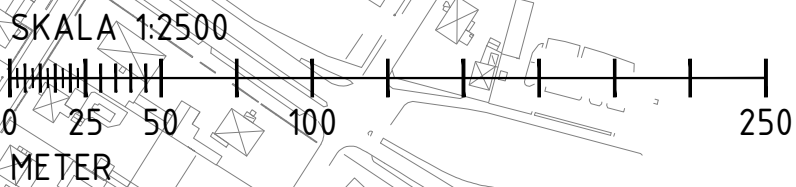

BET	ÄNDRINGEN AVSER	DATUM	SIGN
FÖRSTUDIE			
<div><div><div>PE</div><div>Teknik & Arkitektur</div></div><div>El, Färd & Säkerhet</div><div>pm.se</div></div>			
UPPDRAGSNUMMER	RITAD/KONSTRUERAD AV	HANDLAGGARE	
11032957			
DATUM	UPPDRAGSANSVARIG		
2023-10-16			
UTBYTESPLAN GATUBELYSNING VISBY INNERSTAD			
SKALA	NUMMER	BET	
A1 1:2500	Ettapp 2		


ORIGINALFORMAT:A1



FÖRKLARINGAR

- STOLPE
- EFFEKTBELYSNING
- MARKSPOTT
- BEFINTLIG KABEL I MARK

BET	ÄNDRINGEN AVSER	DATUM	SIGN
FÖRSTUDIE			
<div><div><div>PE</div><div>Teknik & Arkitektur</div></div><div>PE Teknik & Arkitektur B, Tele & Säkerhet pe.se</div></div>			
UPPDRAGSNUMMER	RITAD/KONGSTRUERAD AV	HANDLAGARE	
11032957			
DATUM	UPPDRAGSANSVARIG		
2023-10-16			
UTBYTESPLAN GATUBELYSNING VISBY INNERSTAD			
SKALA	NUMMER	BET	
A1 1:2500	Etapp 3		

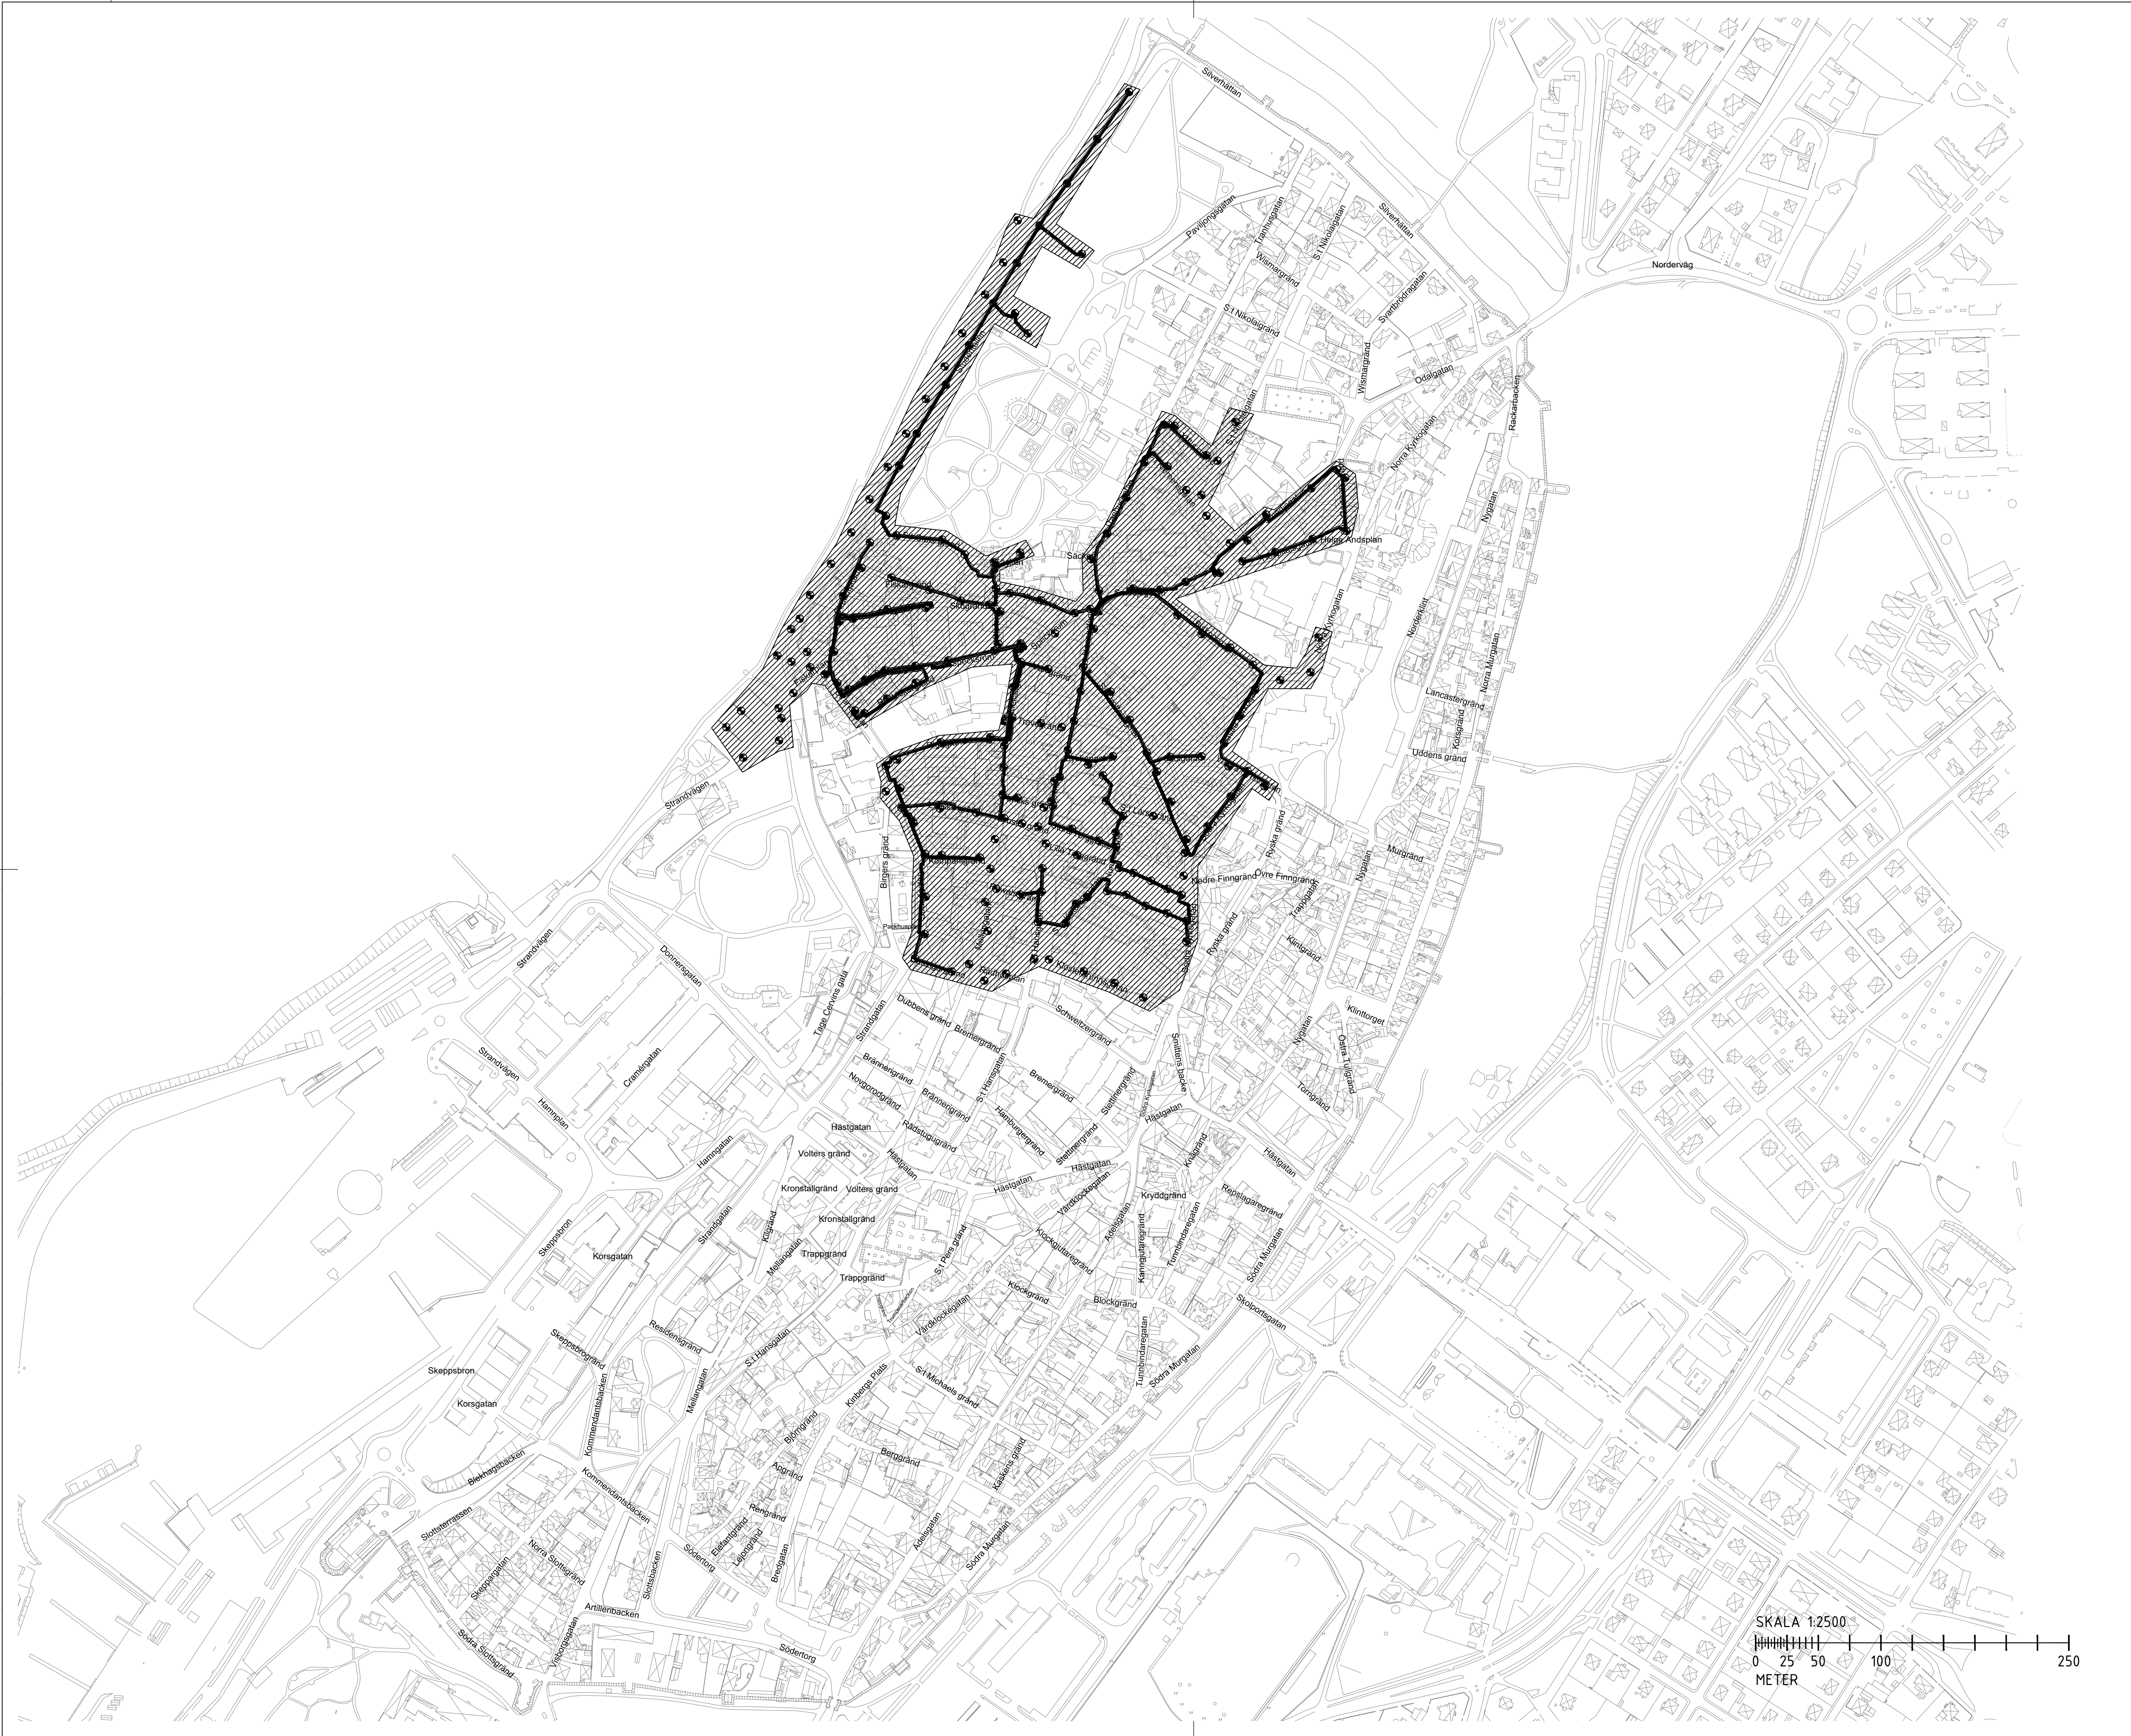

FÖRKLARINGAR

- STOLPE
- EFFEKTBELYSNING
- MARKSPOTT
- BEFINTLIG KABEL I MARK



BET	ÄNDRINGEN AVSER	DATUM	SIGN
FÖRSTUDIE			
<div><div><div>PE</div><div>Teknik & Arkitektur</div></div><div><div>PE Teknik & Arkitektur</div><div>El, Tele & Säkerhet</div><div>pe.se</div></div></div>			
UPPDRAGSNUMMER 11032957	RITAD/KONSTRUERAD AV	HANDLAGGARE	
DATUM 2023-10-16	UPPDRAGSANSVARIG		
UTBYTESPLAN GATUBELYSNING VISBY INNERSTAD			
SKALA A1 1:2500	NUMMER Ettapp 4	BET	

ORIGINALFORMAT:A1




FÖRKLARINGAR

- STOLPE
- EFFEKTBELYSNING
- MARKSPOTT
- BEFINTLIG KABEL I MARK

BET	ÄNDRINGEN AVSER	DATUM	SIGN
FÖRSTUDIE			
<div><div><div>PE</div><div>Teknik & Arkitektur</div></div><div><div>PE Teknik & Arkitektur</div><div>B, Tele & Säkerhet</div><div>pe.se</div></div></div>			
UPPDRAGSNUMMER	RITAD/KONGSTRUERAD AV	HANDLAGGARE	
11032957			
DATUM	UPPDRAGSANSVARIG		
2023-10-16			
UTBYTESPLAN GATUBELYSNING			
VISBY INNERSTAD			
SKALA	NUMMER	BET	
A1 1:2500	Ettapp 5		

ORIGINALFORMAT:A1

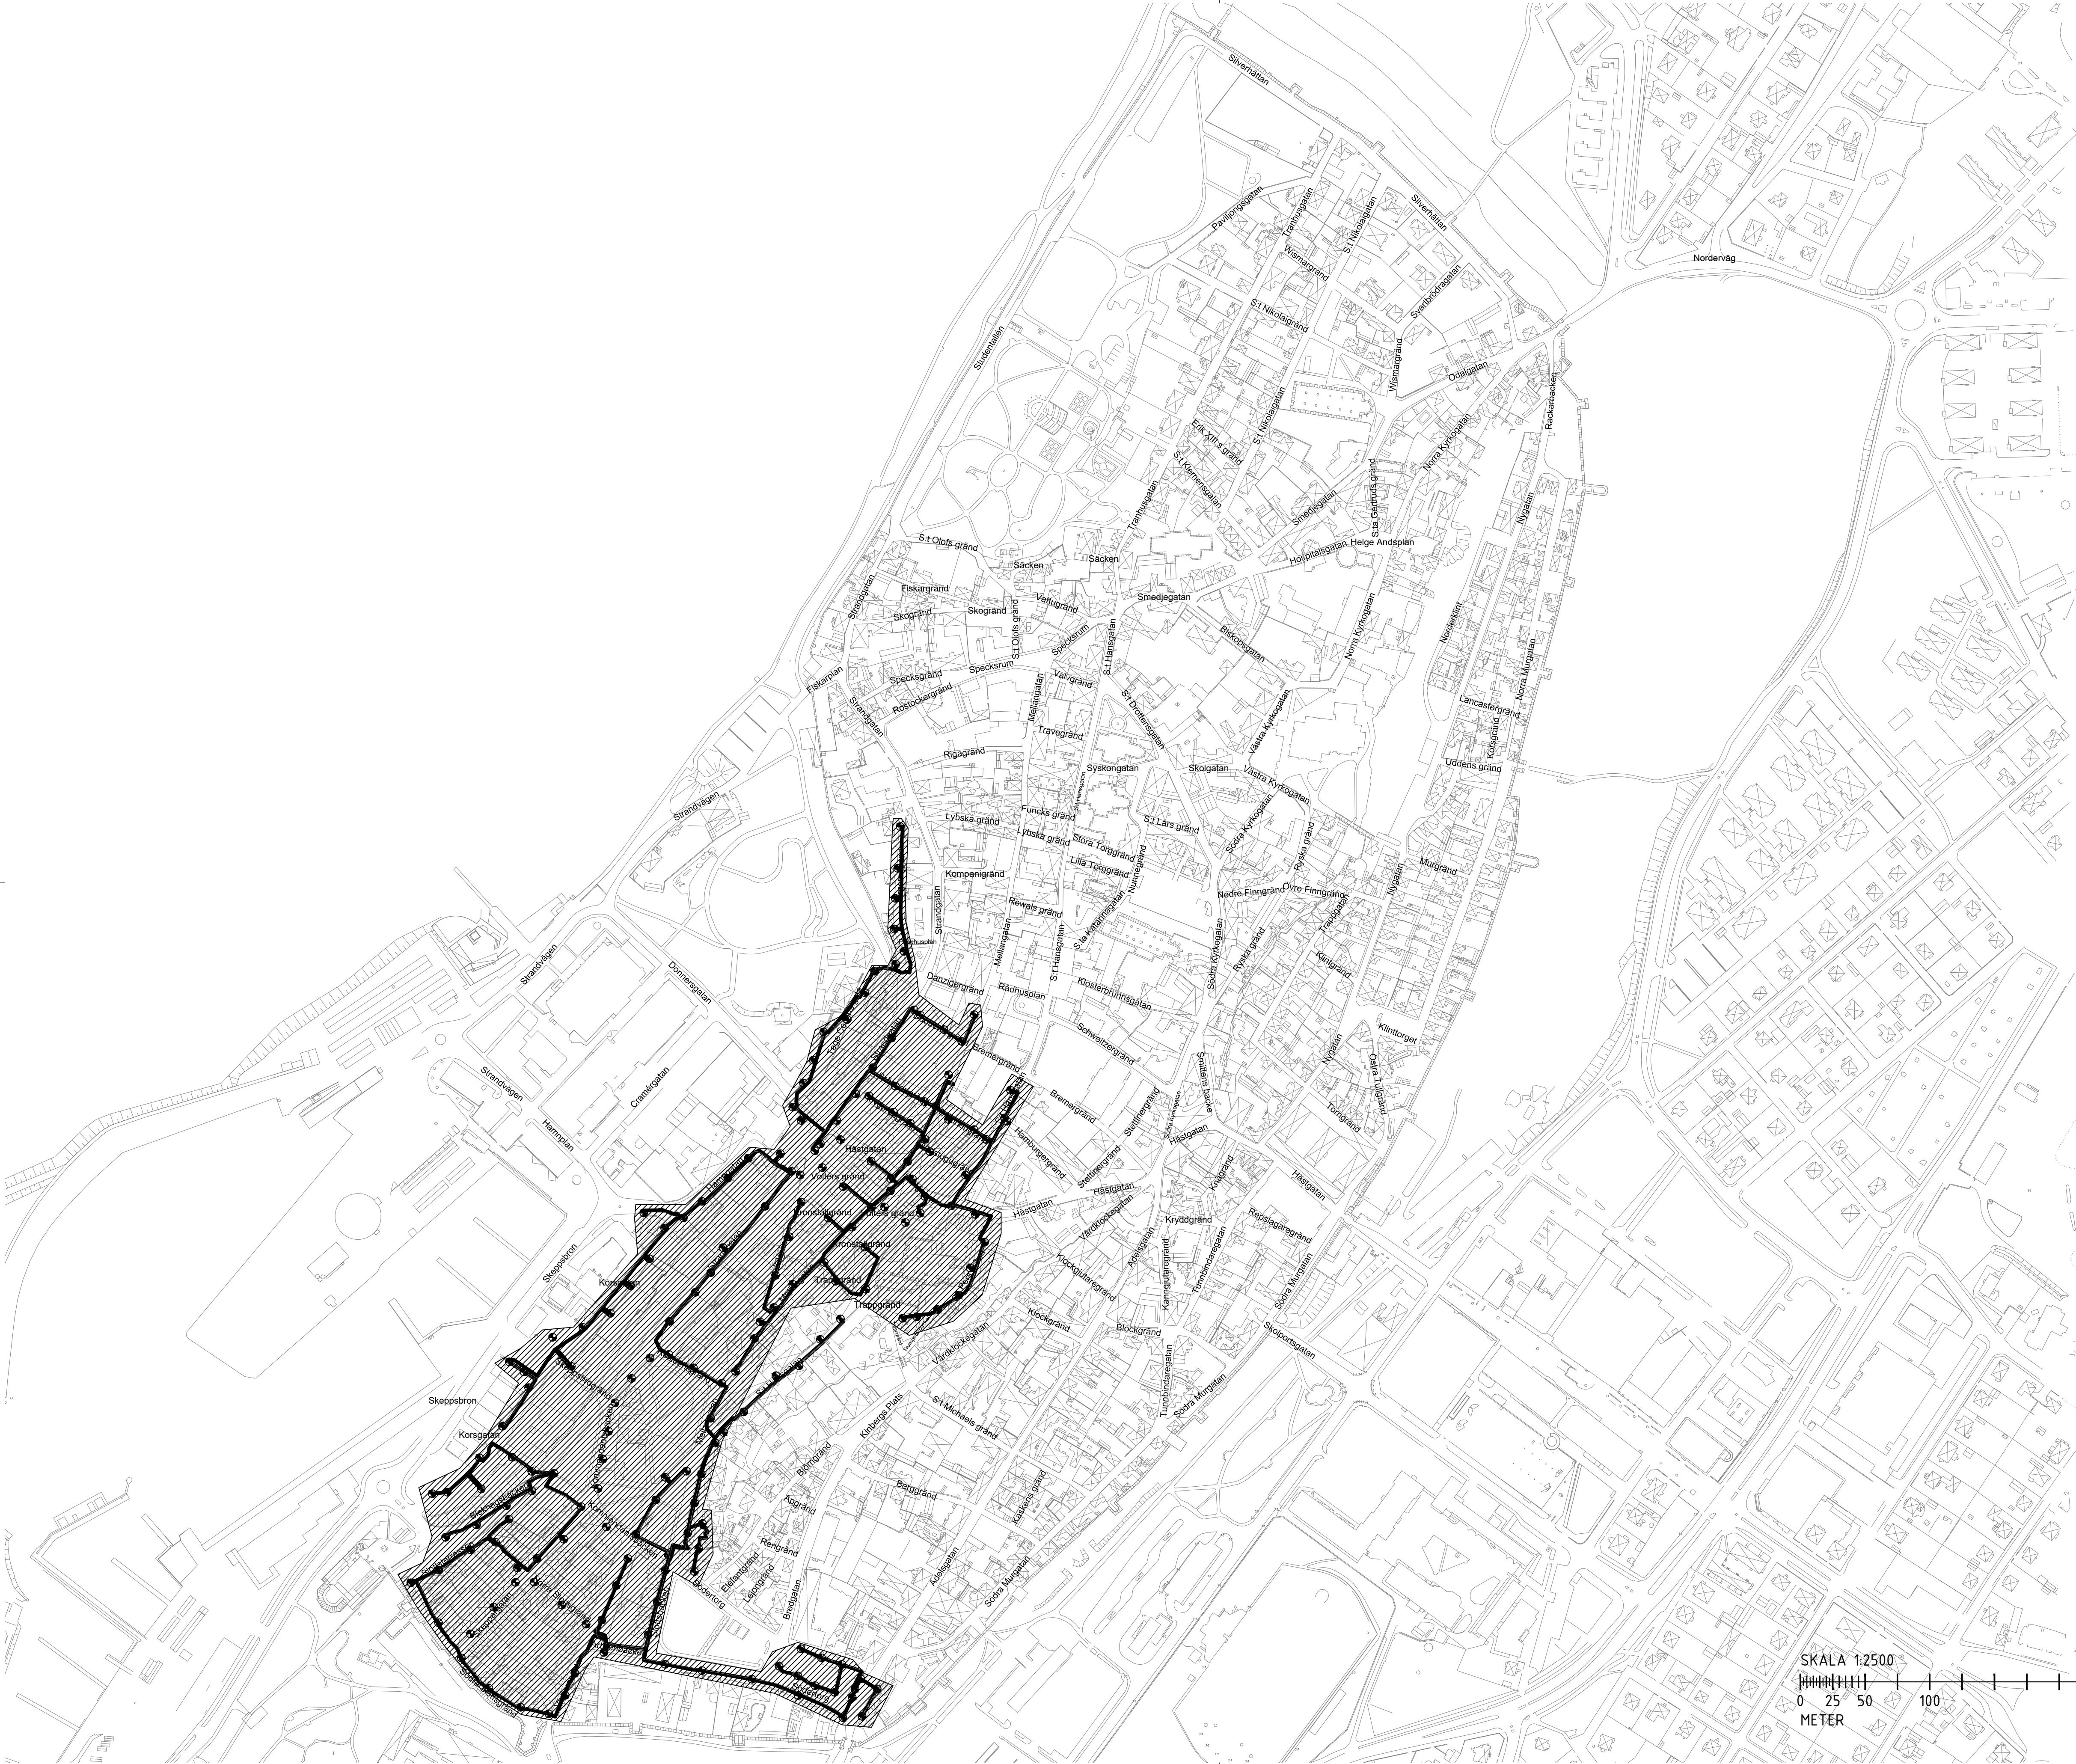

FÖRKLARINGAR

- STOLPE
- EFFEKTBELYSNING
- MARKSPOTT
- BEFINTLIG KABEL I MARK

BET	ÄNDRINGEN AVSER	DATUM	SIGN
FÖRSTUDIE			
<div><div><div>PE</div><div>Teknik & Arkitektur</div></div><div><div>PE Teknik & Arkitektur</div><div>El, Föte & Säkerhet</div><div>pe.se</div></div></div>			
UPPDRAGSNUMMER 11032957	RITAD/KONSTRUERAD AV	HANDLAGGARE	
DATUM 2023-10-16	UPPDRAGSANSVARIG		
UTBYTESPLAN GATUBELYSNING VISBY INNERSTAD			
SKALA A1 1:2500	NUMMER Ettapp 6	BET	



FÖRKLARINGAR

- STOLPE
- EFFEKTBELYSNING
- MARKSPOTT
- BEFINTLIG KABEL I MARK



BET	ÄNDRINGEN AVSER	DATUM	SIGN
FÖRSTUDIE			
<div><div><div>PE</div><div>Teknik & Arkitektur</div></div><div><div>PE Teknik & Arkitektur</div><div>El, Teje & Säkerhet</div><div>pe.se</div></div></div>			
UPPDRAGSNUMMER 11032957	RITAD/KONSTRUERAD AV	HANDLAGGARE	
DATUM 2023-10-16	UPPDRAGSANSVARIG		
UTBYTESPLAN GATUBELYSNING VISBY INNERSTAD			
SKALA A1 1:2500	NUMMER Ettapp 7	BET	




FÖRKLARINGAR

-  STOLPE
 EFFIKTBELYSNING
 MARKSPOTT
 BEFINTLIG KABEL I MARK

BET	ANDERING AVSEER	DATUM	SIGN
-----	-----------------	-------	------

FÖRSTUDIE

	<p>PE Teknik & Arkitektur B. Tote & Säkethet PE:SE</p>
---	---

UPPDRAGSNUMMER 11032957	RIT ADJUNKTS TRUERAD AV	HANDLAGGARE
DATUM 2023-01-16		
UPPDRAGSANSVARIG		

UTBYTESPLAN GATUBELYSNING VISBY INNERSTAD

SKALA A1 1:2500	NUMMER Etapp 8
---------------------------	--------------------------

	BET
--	-----